



3031

ΕΦΗΜΕΡΙΣ ΤΗΣ ΚΥΒΕΡΝΗΣΕΩΣ

ΤΗΣ ΕΛΛΗΝΙΚΗΣ ΔΗΜΟΚΡΑΤΙΑΣ

ΤΕΥΧΟΣ ΤΕΤΑΡΤΟ **Αρ. Φύλλου 332**

20 Μαΐου 1998

ΠΕΡΙΕΧΟΜΕΝΑ

ΑΝΑΔΑΣΩΣΕΙΣ

ΑΠΟΦΑΣΕΙΣ

Αριθ. 656 (1)

Κήρυξη αναδασωτέας έκτασης τετρακοσίων είκοσι τ.μ. (0,420) στη θέση Πουρνάρι ή Δάφνη Κοινότητας Καλυβίων Μυρτουντίων Ν. Ηλείας.

Ο ΓΕΝΙΚΟΣ ΓΡΑΜΜΑΤΕΑΣ ΠΕΡΙΦ. ΔΥΤΙΚΗΣ ΕΛΛΑΔΟΣ

Έχοντας υπόψη:

1. Τις διατάξεις για τη διοικητική αποκέντρωση το Ν. 2503/97 και την οικ. 1/1.9.97 απόφ. Γεν. Γραμ. Περιφ. Δυτ. Ελλάδος.

2. Τις διατάξεις του άρθ. 117 παρ. 3 του Συντάγματος της χώρας.

3. Τις διατάξεις του Ν. 998/79 «περί προστασίας των Δασών κ.λπ.» και ειδικότερα τα άρθ. 41 παρ. 1, 38 παραγ. γ και Νόμο 2040/92 αριθ. 12 παρ. 3.

4. Τις διαταγές του Υπουργείου Γεωργίας 160417/1180/6.7.80, 18247/3049/24.9.80, 141823/24.2.83 και 85144/1468/9.9.1992.

5. Την 704/98 πρόταση του Δασαρχείου Αμαλιάδας που αναφέρεται στο θέμα για κήρυξη δασικής έκτασης ως αναδασωτέας διότι η δασική βλάστηση που την κάλυπτε καταστράφηκε με εκχέρσωση και επιβάλλεται εκ νέου η δάσωσή της. Η εκχέρσωση έγινε από τον Ιωάν. Διον. Παντελιό τον Δεκέμβριο του 1997, αποφασίζουμε:

Κηρύσσουμε αναδασωτέα με σκοπό την επαναδημιουργία με φυσική αναγέννηση της δασικής βλάστησης που καταστράφηκε με εκχέρσωση - κατάληψη τη δημόσια δασική έκταση εμβαδού τετρακοσίων είκοσι τ.μ. που βρίσκεται στη θέση Πουρνάρι ή Δάφνη Κοινότητας Καλυβίων Μυρτουντίων Ν. Ηλείας.

Προσδιορίζεται από τα στοιχεία ΑΒΓΔΑ και έχει όρια:

Ανατολικά: Με αγρό ιδίου (Ι.Δ. Παντελιού).

Δυτικά: Με βοσκότοπο δημοσίου.

Βόρεια: Με αγρό ιδίου (Ι.Δ. Παντελιού).

Νότια: Με βοσκότοπο του Δημοσίου.

όπως φαίνεται στο συνημμένο διάγραμμα που αποτελεί αναπόσπαστο μέρος της απόφασης αυτής.

Η απόφαση αυτή να δημοσιευθεί στην Εφημερίδα της Κυβερνήσεως σύμφωνα με το Ν. 998/79.

Πύργος, 30 Απριλίου 1998

Με εντολή Γ.Γ. Περιφέρειας
Ο Διευθυντής Δασών
ΠΑΝΑΓΙΩΤΗΣ ΣΤΑΘΟΠΟΥΛΟΣ

ΑΠΟΣΠΑΣΜΑ ΧΑΡΤΗ
Περιφέρειας Καλυβίων Μυρτουντίων
Κλίμακα 1:50.000
Οριογραφημένη έκτασης που καταλήφθηκε

Λεχαινά Μάρτιος 1998
Ο Συντάκτης
Θεόδ. Μπαρμπόπουλος
Δασοπόνος

Ο Δασάρχης
Διον. Θωμόπουλος
Δασολόγος

Ανήκει στην με αριθμ. 656/98 απόφαση Δ/ντή Δασών Ν. Ηλείας

ΤΟΠΟΓΡΑΦΙΚΟ ΔΙΑΓΡΑΜΜΑ

Βοσκοτόπου του Δημοσίου που καταλήφθηκε από τον Ιωάννη Διον. Παντελιό στη δασική θέση "Πουρνάρι ή Δάφνη" περιφέρειας Καλυβίων Μυρτουντίων.
Κλίμακα 1:500
Καταληφθείσα έκταση (ΑΒΓΔΑ)
Εμβαδόν = 0,420 στρέμ.

αγρός Ιωάννη Διον. Παντελιού
Α 18μ Β
42μ
46μ
Γ 6μ Δ
χαντάκι
βοσκότοπος δημοσίου
χαντάκι
αγρός Λάζαρου Αντωνόπουλου

ΘΕΩΡΗΘΗΚΕ
Πύργος 30-4-1998
Ο Διευθ. Δ/ντής Δασών
Παύλος Σταθόπουλος
Δασολόγος

ΠΟΛΕΟΔΟΜΙΑ

ΑΠΟΦΑΣΕΙΣ

Αριθ. 14934 (2)

Τροποποίηση ρυμοτομικού σχεδίου πόλης Αλιάρτου Ν. Βοιωτίας στο Ο.Τ. 113 και παρά τις ιδιοκτησίες Σκλήρη, Μάρκου, Καλαμάτα κ.α.

Ο ΝΟΜΑΡΧΗΣ ΒΟΙΩΤΙΑΣ

Έχοντας υπόψη:

1. Τις διατάξεις του από 17.7.1923 Ν.Δ. «περί σχεδίων πόλεων και κωμών του Κράτους», όπως τροποποιήθηκαν και συμπληρώθηκαν μεταγενέστερα.

3. Τις διατάξεις του Α.Ν. 314/68 όπως τροποποιήθηκαν και συμπληρώθηκαν με το Ν.Δ. 1018/71.

4. Το Ν. 1032/80 ΦΕΚ 57Α/80 περί συστάσεως Υπ.ΧΟΠ.

5. Το Ν. 1558/85 ΦΕΚ 137Α/26.7.85 περί συστάσεως του ΥΠΕΧΩΔΕ.

6. Τις διατάξεις του άρθρου 21 του Ν.Δ. της 3.4.29 περί ΓΟΚ ΦΕΚ 115Α/22.4.29 που διατηρήθηκαν με το άρθρο 31 παρ. 3 του Ν. 1577/85 περί ΓΟΚ.

7. Τις με αρ. Ε 123/15/4.11.61 Ε 4546/551/28.3.75, Γ 30237/4066/8.10.79 εγκυκλίους της Υπηρεσίας του οικισμού του ΥΔΕ.

Βλέποντας και

1. Την υπ' αρ. 32137/4.3.72 ΦΕΚ 66Α/18.3.72 περί εγκρίσεως του ρυμοτομικού σχεδίου πόλης Αλιάρτου και της υπ' αρ. 2171/3.2.84 απόφαση Νομάρχη ΦΕΚ 142Δ/21.2.84 επανέγκρισης αυτού.

2. Την υπ' αρ. 33/95 απόφαση Δημοτικού Συμβουλίου .... αίτηση του Σωτηρίου Μάρκου αποφασίζει ομόφωνα υπέρ της προτεινόμενης τροποποίησης στα Ο.Τ. 113 και 113Α του εγκεκριμένου σχεδίου Αλιάρτου.

3. Την υπ' αρ. 151/95 απόφαση του Δημοτικού Συμβουλίου με το οποίο εξετάζονται οι ενστάσεις των Ασημίνας Τσαρουχά και Γεωργίου Ρούλια και απορρίπτει αυτές.

4. Την με αρ. πρωτ. 357/95 βεβαίωση του Δήμου Αλιάρτου με την οποία ο Δήμος μας βεβαιώνει ότι ουδεμία ιδιοκτησία καθίσταται μη άρτια και ότι ουδεμία νόμιμη οικοδομή θίγεται.

5. Το με αρ. πρωτ. 46/96 απόσπασμα πρακτικού του ΣΧΟΠ με το οποίο το Συμβούλιο Χωροταξίας Οικισμού και Περιβάλλοντος του Νομού γνωμοδοτεί ομόφωνα σύμφωνα με την εισήγηση του ΤΠ και ΠΕ σύμφωνα με την οποία εγκρίνει την προτεινόμενη τροποποίηση για την καλύτερη εκμετάλλευση των ομόρων ιδιοκτησιών όπως αυτή φαίνεται στο συνημμένο τοπογραφικό στο Ο.Τ. 113 του σχεδίου πόλης Αλιάρτου και παρά τις ιδιοκτησίες Σκλήρη, Μάρκου, Καλαμάτα κ.α., αποφασίζουμε:

Εγκρίνουμε την τροποποίηση του σχεδίου πόλης Αλιάρτου στο Ο.Τ. 113 και παρά τις ιδιοκτησίες Σκλήρη, Μάρκου, Καλαμάτα κ.α. όπως αυτή φαίνεται στο συνημμένο τοπογραφικό διάγραμμα.

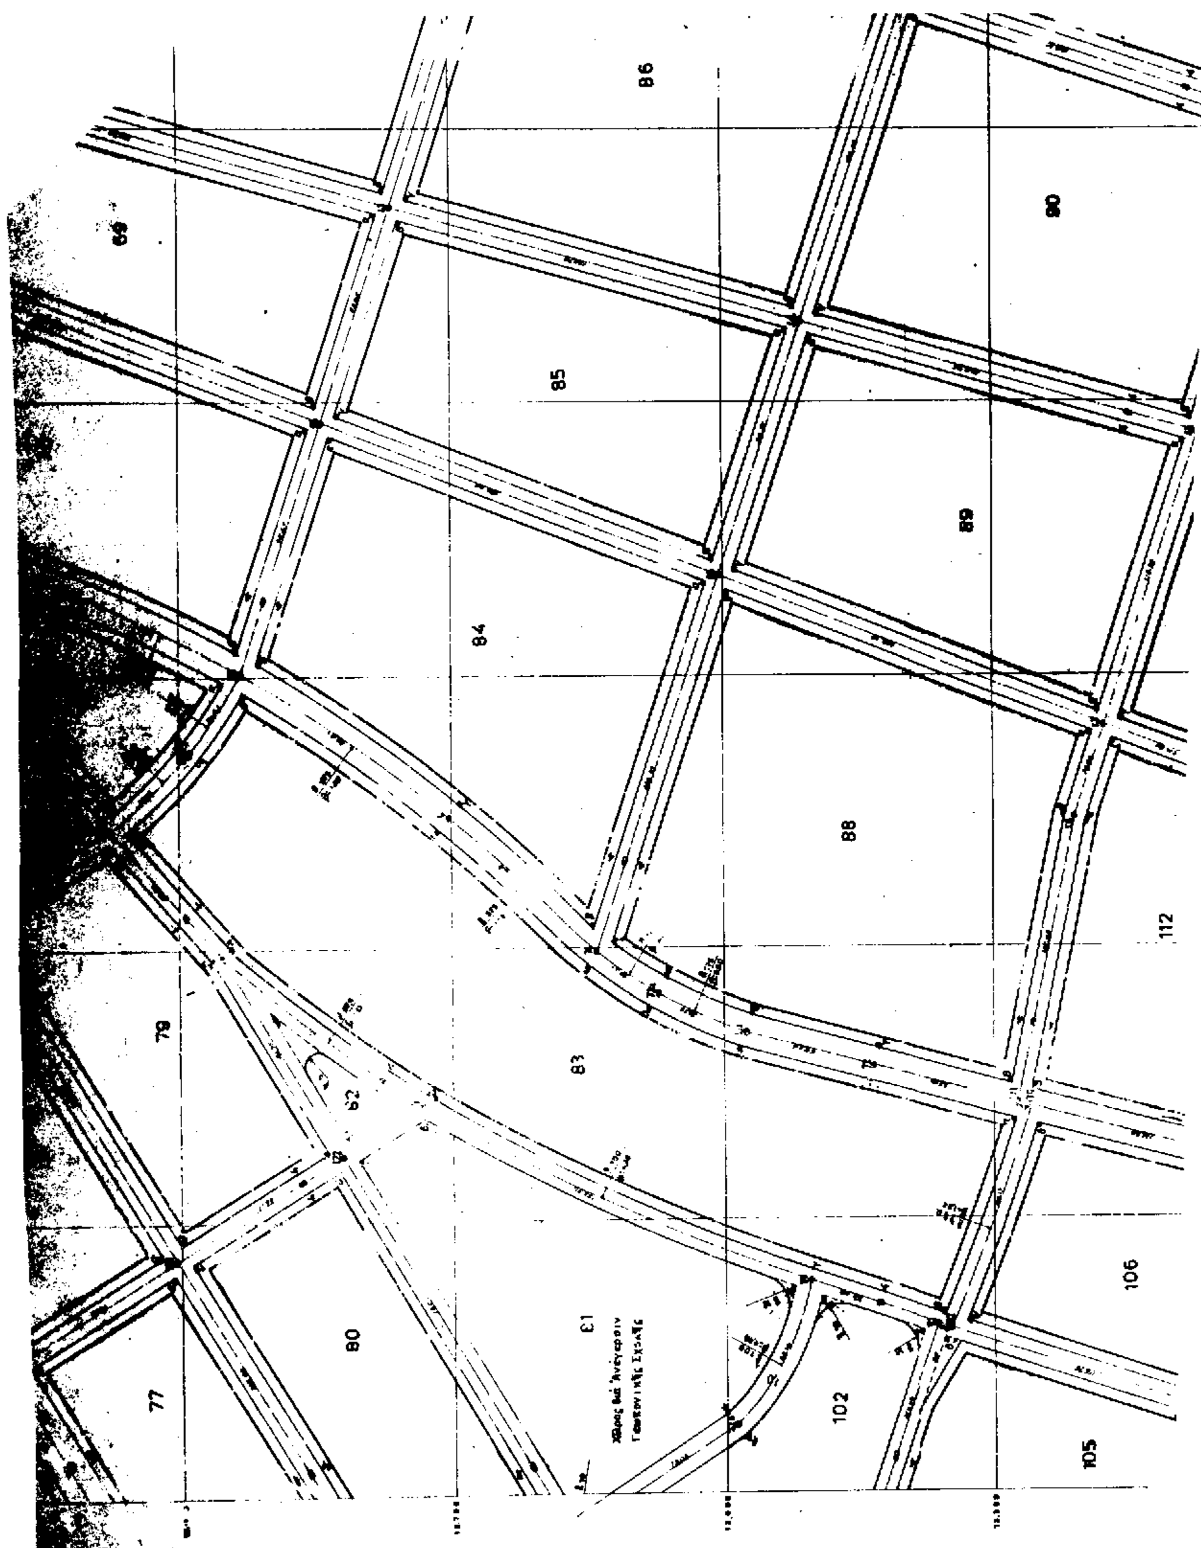
Κάλυψη δαπάνης:

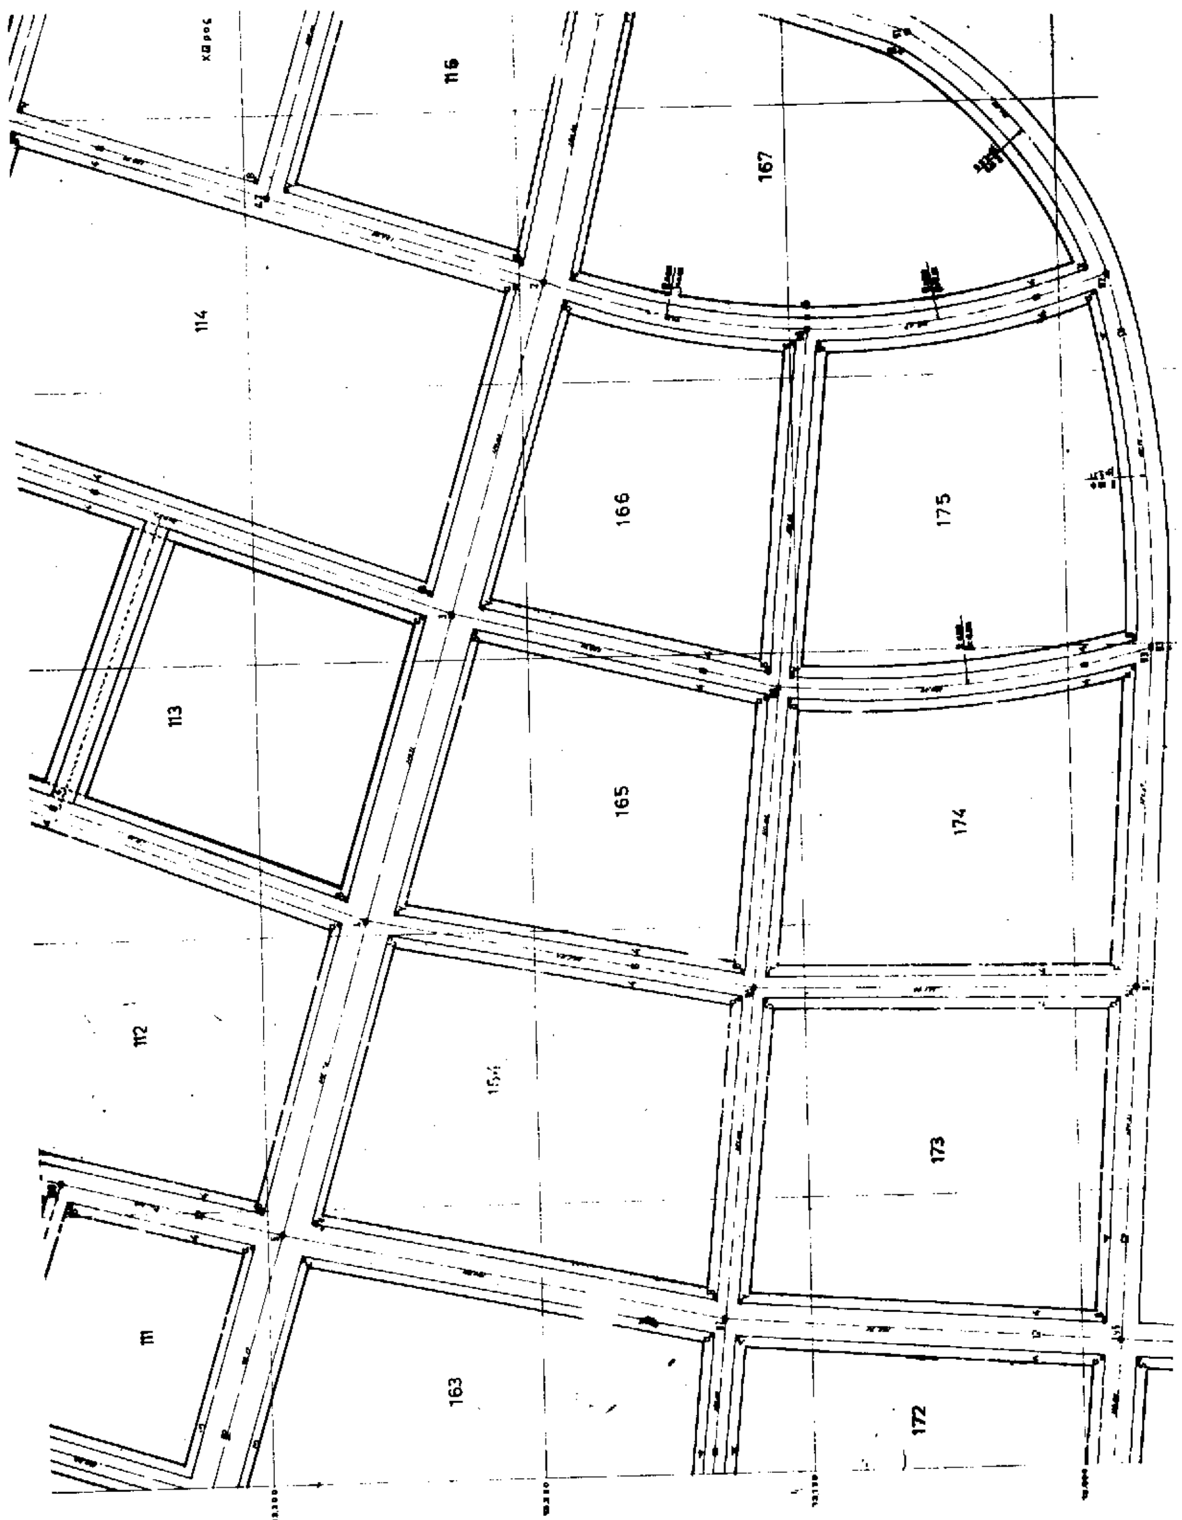
Από τις διατάξεις αυτής της απόφασης δεν προκαλείται δαπάνη σε βάρος του κρατικού προϋπολογισμού.

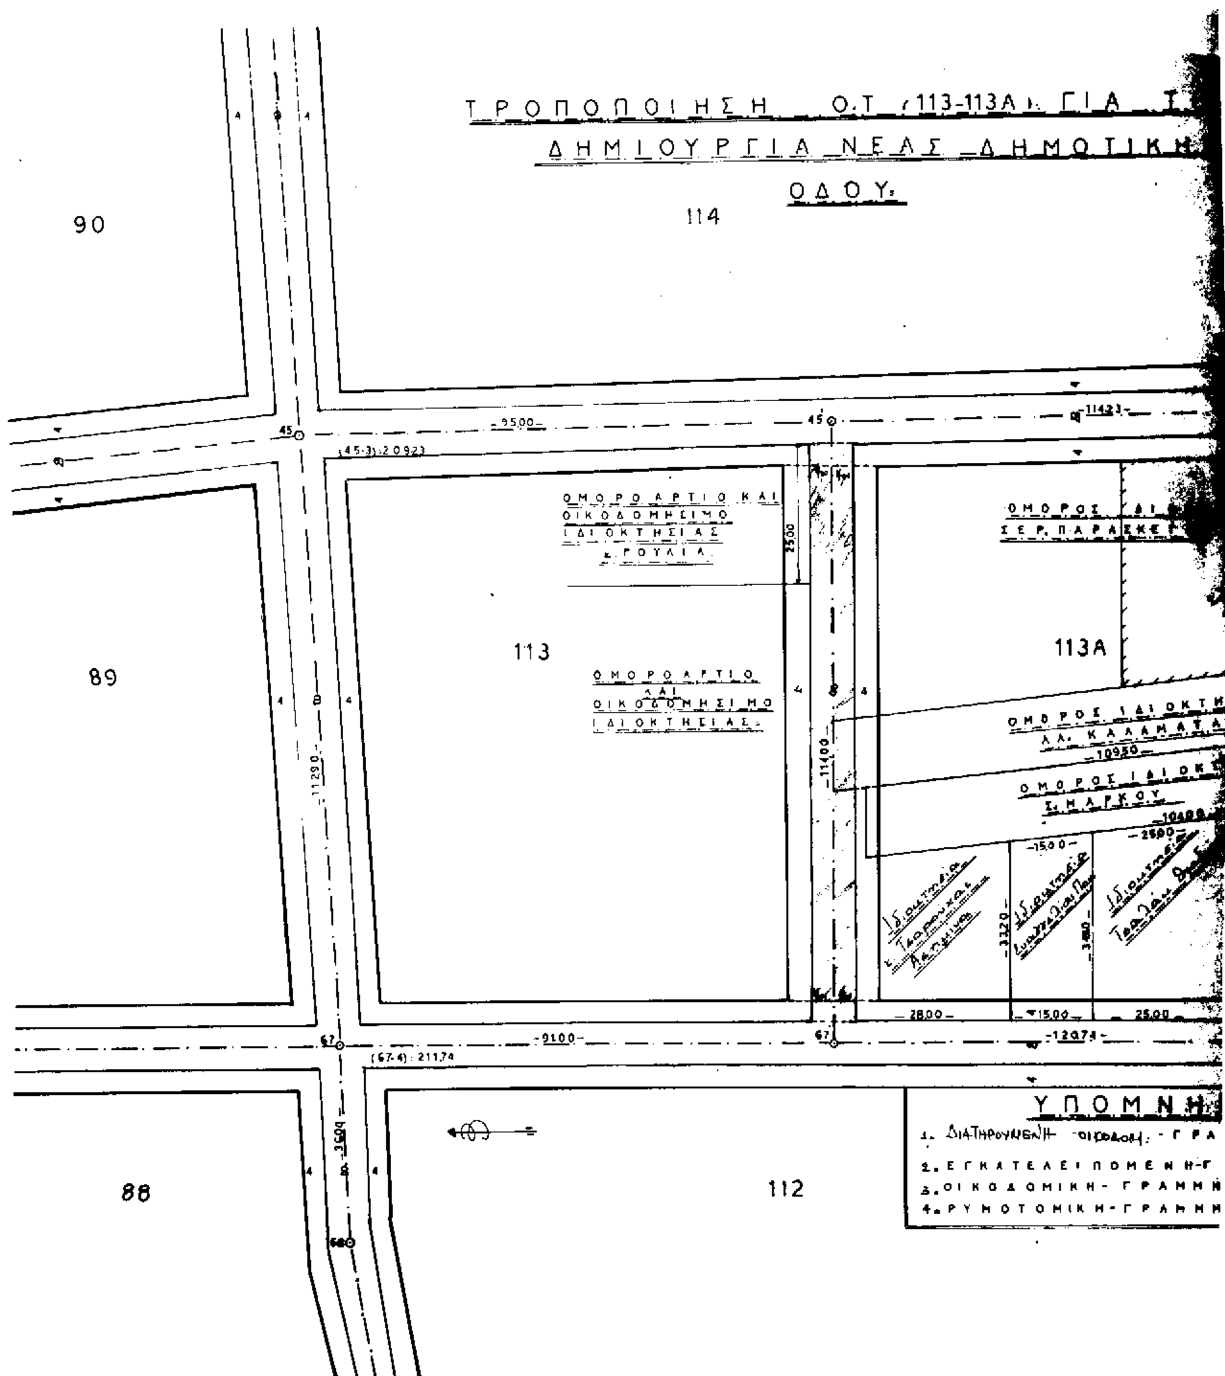
Η απόφαση αυτή να δημοσιευθεί στην Εφημερίδα της Κυβερνήσεως.

Λιβαδειά, 12 Νοεμβρίου 1996

Ο Νομάρχης κ.α.α.
Ο Προϊστάμενος της 2ης Ν.Ε.
Γ. ΠΕΡΓΑΝΤΑΣ


86
90
85
89
84
88
112
83
79
106
80
77
102
105


116
167
114
166
175
113
165
174
112
173
111
163
172


ΤΡΟΠΟΠΟΙΗΣΗ Ο.Τ. (113-113Α) ΓΙΑ
ΔΗΜΙΟΥΡΓΙΑ ΝΕΑΣ ΔΗΜΟΤΙΚΗ
ΟΔΟΥ.
114
90
89
88
113
113Α
112
ΟΜΟΡΟ ΑΡΤΙΟ ΚΑΙ ΟΙΚΟΔΟΜΗΣΙΜΟ ΙΔΙΟΚΤΗΣΙΑΣ
ΟΜΟΡΟ ΑΡΤΙΟ ΚΑΙ ΟΙΚΟΔΟΜΗΣΙΜΟ ΙΔΙΟΚΤΗΣΙΑΣ.
ΥΠΟΜΝΗ
1. ΔΙΑΤΗΡΟΥΜΕΝΗ ΟΙΚΟΔΟΜ. ΓΡΑ
2. ΕΓΚΑΤΕΛΕΙΠΟΜΕΝΗ-Γ
3. ΟΙΚΟΔΟΜΙΚΗ-ΓΡΑΜΜΗ
4. ΡΥΜΟΤΟΜΙΚΗ-ΓΡΑΜΜΗ

ΟΡΟΙ ΔΟΜΗΣΗΣ

ΖΩΝΗ Γ

Πρόσ. 15.00 μ.

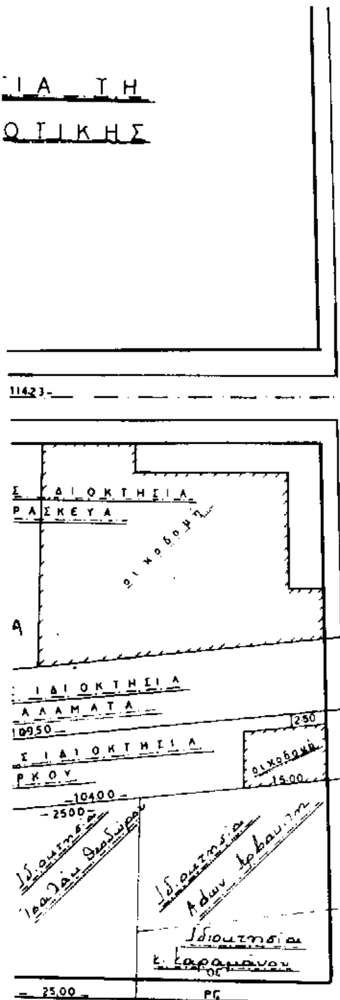
Εμβ. 400.00 μ²

Ποσοστ. κάλ. 40%

Ύψος ως Γ.Ο.Κ./85

Αλίαρτος 12/11/96





ΙΔΙΟΚΤΗΣΙΑ:	ΜΑΡΚΟΥ ΣΩΤΗΡΙΟΣ
ΕΡΓΟ:	ΤΟΠΟΓΡΑΦΙΚΟ
ΘΕΣΗ:	ΑΛΙΑΡΤΟΣ

ΑΡ ΣΧΕΔΙΟΥ:	ΤΙΤΛΟΣ ΣΧΕΔΙΟΥ:
	ΤΟΠΟΓΡΑΦΙΚΟ
	ΚΛΙΜΑΚΑ: 1:500

1995

ΑΝΑΚΟΙΝΩΣΕΙΣ

Αριθ. Δ12/0/32298 (3)

Παρακατάθεση συμπληρωματικής αποζημίωσης ακινήτων που έχουν ρυμοτομηθεί με το εγκεκριμένο ρυμοτομικό σχέδιο του Δήμου Χαλανδρίου για τη διεύρυνση της ΣΤΑΥΡΟΥ - ΕΛΕΥΣΙΝΑΣ από Λεωφ. Πεντέλης μέχρι την οδό Αργυροκάστρου σύμφωνα με τις ενδείξεις της πράξης αναλογισμού 37/95.

Ο ΥΠΟΥΡΓΟΣ ΠΕΡΙΒΑΛΛΟΝΤΟΣ, ΧΩΡΟΤΑΞΙΑΣ ΚΑΙ ΔΗΜ. ΕΡΓΩΝ

Έχοντας υπόψη:

1. Τις διατάξεις του Ν.Δ. 17.7.1923 «Περί σχεδίων πόλεων, κωμών κλπ» (ΦΕΚ 228 Α'/23) και του άρθρου 5 του Ν. 653/77 (ΦΕΚ 214 Α').
2. Τις διατάξεις του Ν. Δ/τος 797/71 «Περί αναγκαστικών απαλλοτριώσεων» (ΦΕΚ 1Α/71).
3. Τις διατάξεις του άρθρου 6 του Ν. 5269/31.
4. Την εξουσιοδοτική απόφαση του Υπουργού ΠΕΧΩΔΕ Δ17/01/79/Φ.2.2.1./24.8.89 ΦΕΚ 666 Β'.
5. Τις διατάξεις του Π.Δ. 69/88 (ΦΕΚ 28Α) «Περί Οργανισμού Γ.Γ.Δ.Ε. του ΥΠΕΧΩΔΕ.
6. Τον πίνακα υπολογισμού - παρακατάθεσης της αποζημίωσης με ημερομηνία 25.2.98 που συντάχθηκε με βάση την απόφαση 9102/97 του Εφετείου Αθηνών για ακίνητα που ρυμοτομήθηκαν για τη διεύρυνση της ΣΤΑΥΡΟΥ - ΕΛΕΥΣΙΝΑΣ στο Δήμο Χαλανδρίου σύμφωνα με τις ενδείξεις της πράξης αναλογισμού 37/95, ειδοποιούμε:

Τα πρόσωπα που έχουν ή αξιώνουν εμπράγματα δικαιώματα στα παραπάνω ακίνητα που έχουν ρυμοτομηθεί, όπως σημειώνονται στα στοιχεία προδικασίας του άρθρου 5 του Ν. 653/77 ότι η αποζημίωση για τα ακίνητα αυτά έχει κατατεθεί στο Ταμείο Παρακαταθηκών και Δανείων, ύστερα από τον συμψηφισμό δικαιωμάτων και υποχρεώσεων που προβλέπει το άρθρο 6 του Ν. 5269/31 με την έκδοση του γραμματίου παρακαταθήκης 4139/15.4.98 για συνολικό ποσό 16.107.000.

Η παρακατάθεση της αποζημίωσης έγινε υπέρ των προσώπων που αναγράφονται παρακάτω και θα καταβληθεί στα πρόσωπα που θα αναγνωριστούν δικαιούχοι.

Η παρούσα απόφαση να δημοσιευθεί στην Εφημερίδα της Κυβερνήσεως.

Αθήνα, 8 Μαΐου 1998

Με εντολή Υπουργού
Η Τμηματάρχης
ΕΛ. ΔΗΜΗΤΡΙΟΥ

ΑΠΟ ΤΟ ΕΘΝΙΚΟ ΤΥΠΟΓΡΑΦΕΙΟ